

KREATIVNÍ BRNO


**KREATIVNÍ CENTRUM
BRNO ANEB**

K Á Z N I C E

> > > > >

ING. SARAH SZÖKEOVÁ

KDE TO JE?

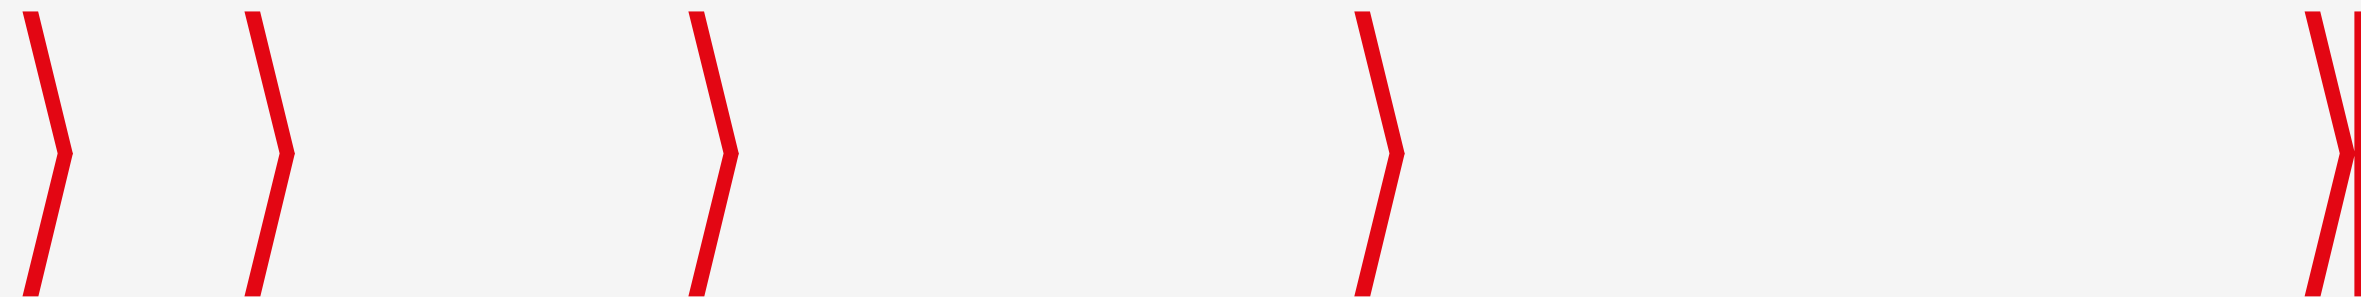

CO TO JE?




Káznice



Moravský zemský soud

KREATIVNÍ CENTRUM BRNO

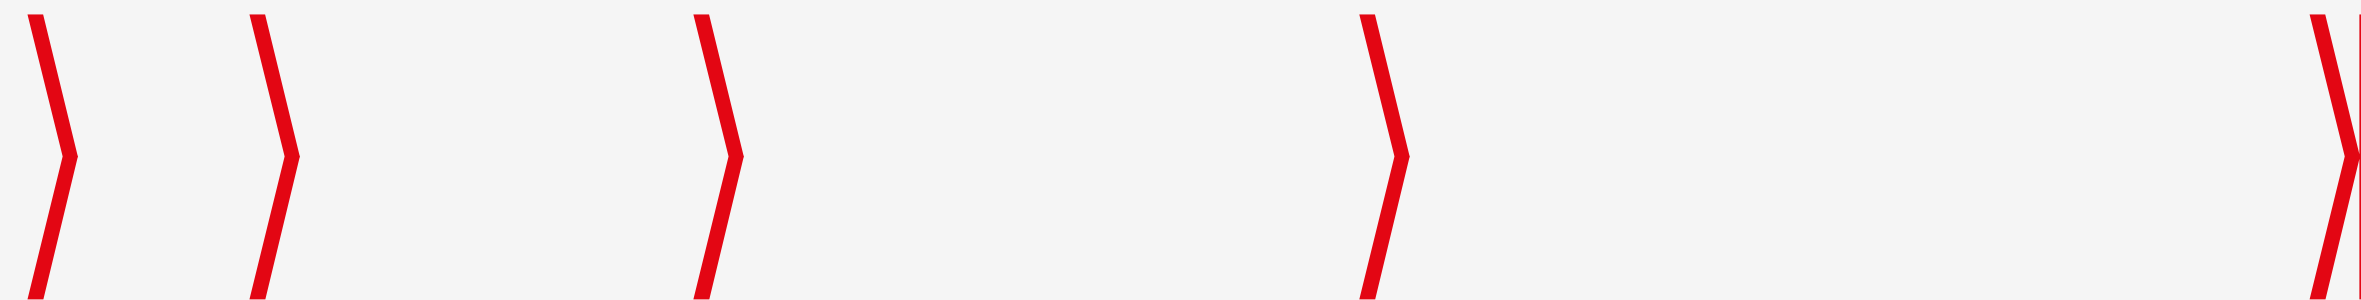

SOUČÁSTI KREATIVNÍHO CENTRA

1. KREATIVNÍ CENTRUM

2. KNIHOVNA

3. MÍSTO PAMĚTI

4. KAVÁRNA

5. MULTIFUNKČNÍ SÁL

PROČ BRNO POTŘEBUJE KCB?

- Revitalizace a oživení budovy, která je vlastněná ze 100 % městem
- Podpora podnikání a podnikavosti
- Oživení lokality
- Zapojení tvůrčích lidí do rozvoje města
- Spolupráce se školami, kreativci, firmami a výzkumnými centry
- Zachování paměti místa

KREATIVNÍ BRNO



PROČ TADY?

- velký objekt nacházející se v blízkosti centra,
- výhodná pěší dostupnost a propojení na brněnskou MHD,
- objekt se nachází v majetku města,
- jedná se brownfield a díky projektu kreativního centra může dojít k jeho záchraně a znovuvyužití,
- nachází se ve čtvrti, ve které může projekt kreativního centra podnítit revitalizaci.





KDY?

- 2009: Počátky projektu
- Finanční prostředky, vypsání ZD, mezinárodní workshop, mezinárodní konference
- 2013/2014: Mapování KKO
- 2013/2014: Studie proveditelnosti
- 2017: Architektonická soutěž
- 2021/2022: Projektová dokumentace pro DSP
- 2023: Rozhodnutí o povolení ke stavbě a financování




JAK TO TEDA BUDE
VÝPADA DÁT?


ETAPY STAVBY

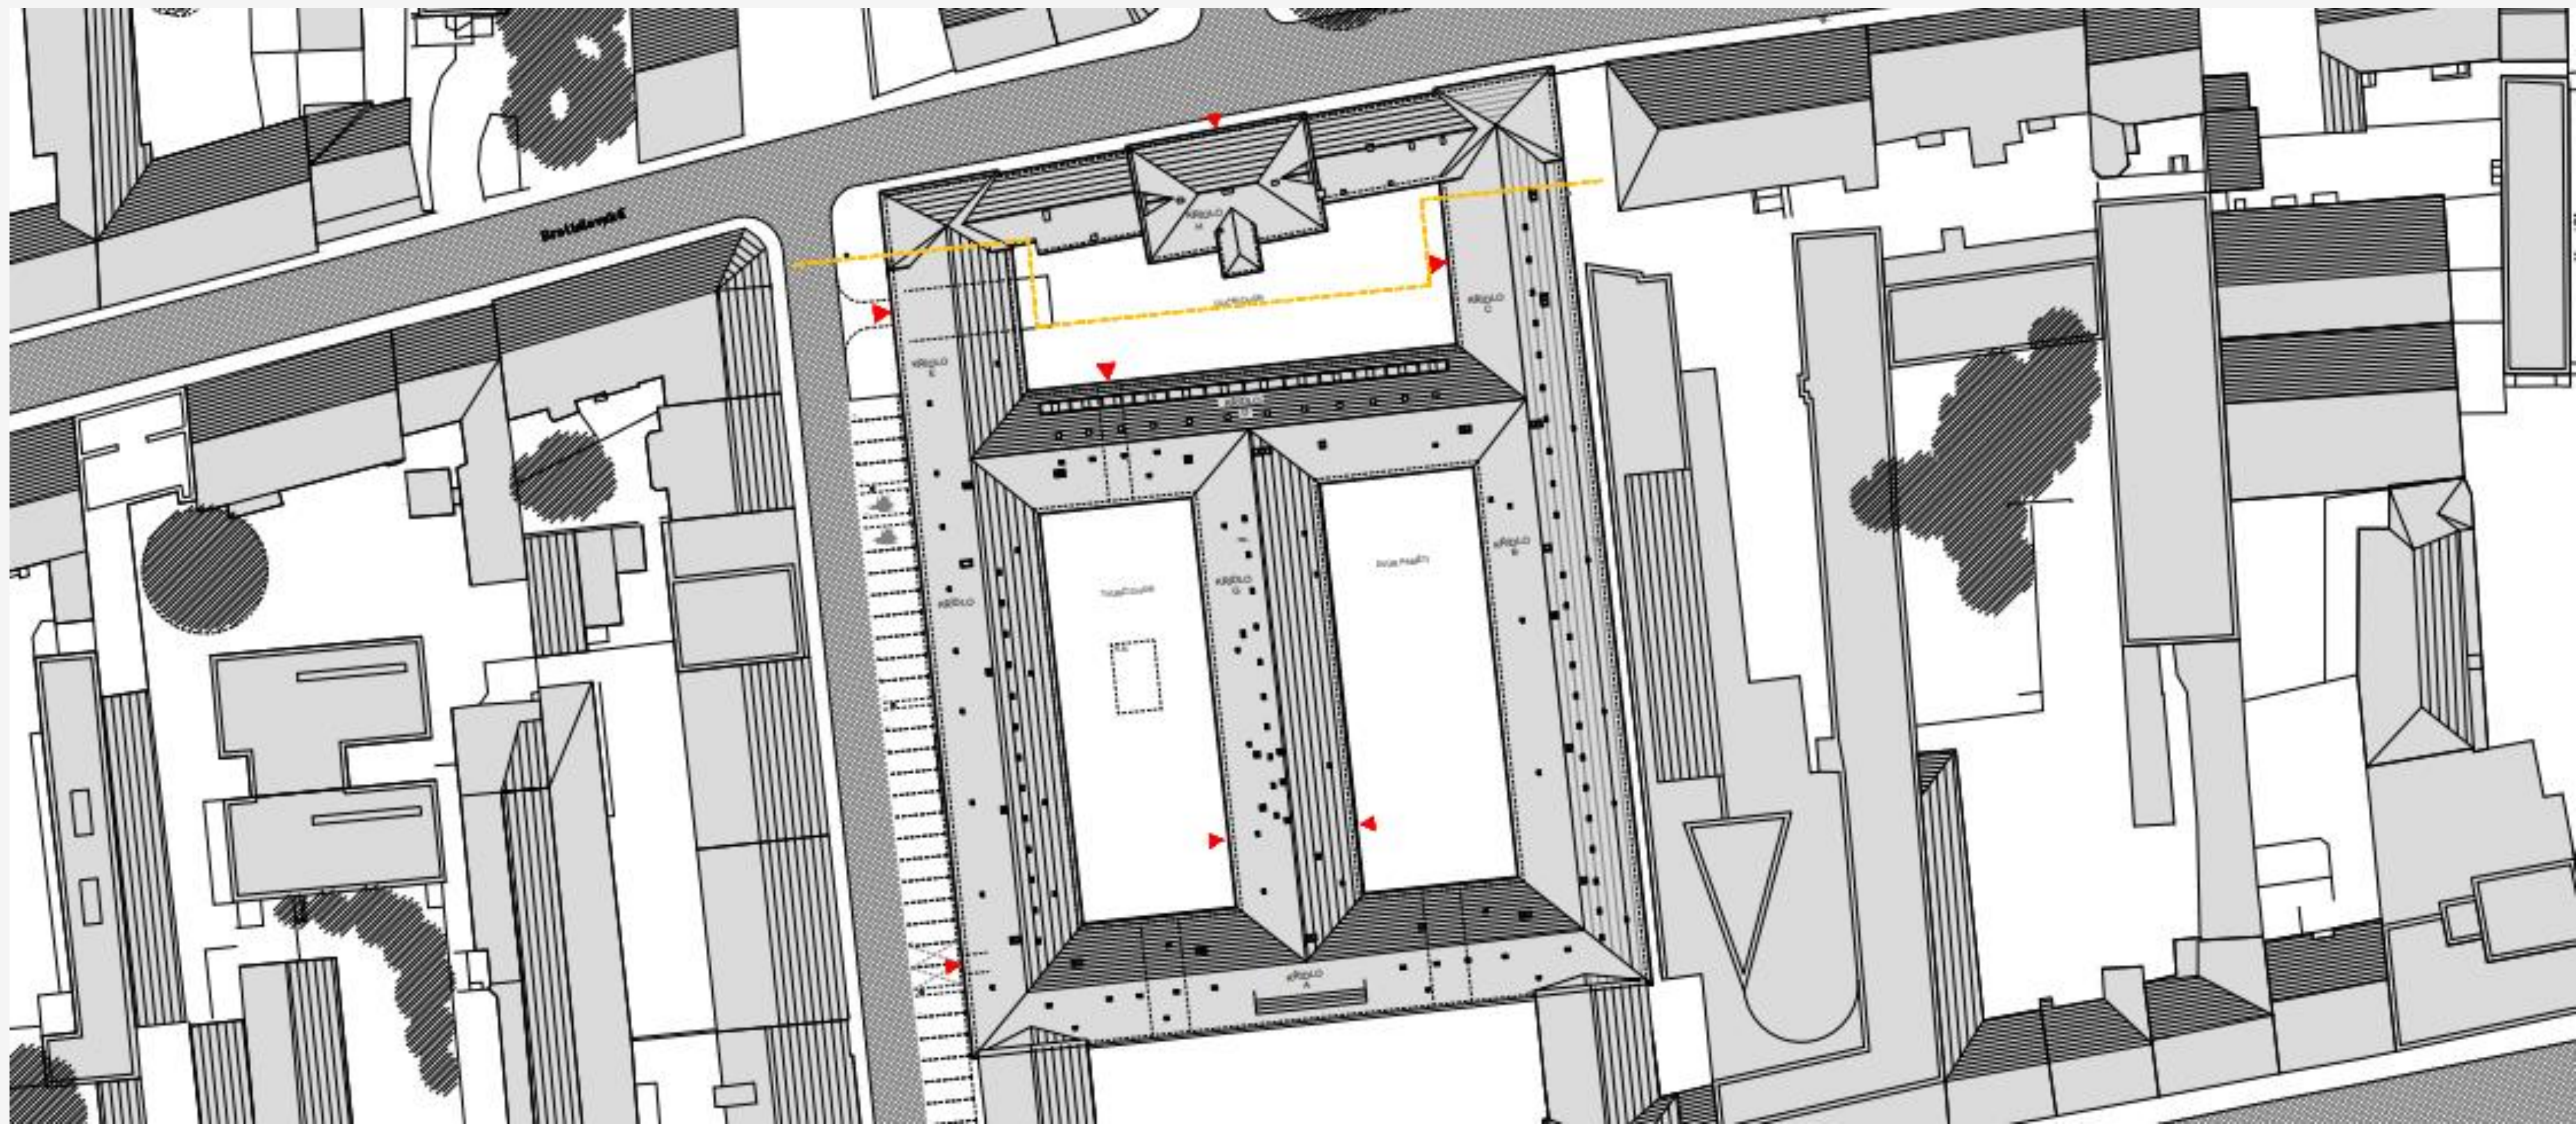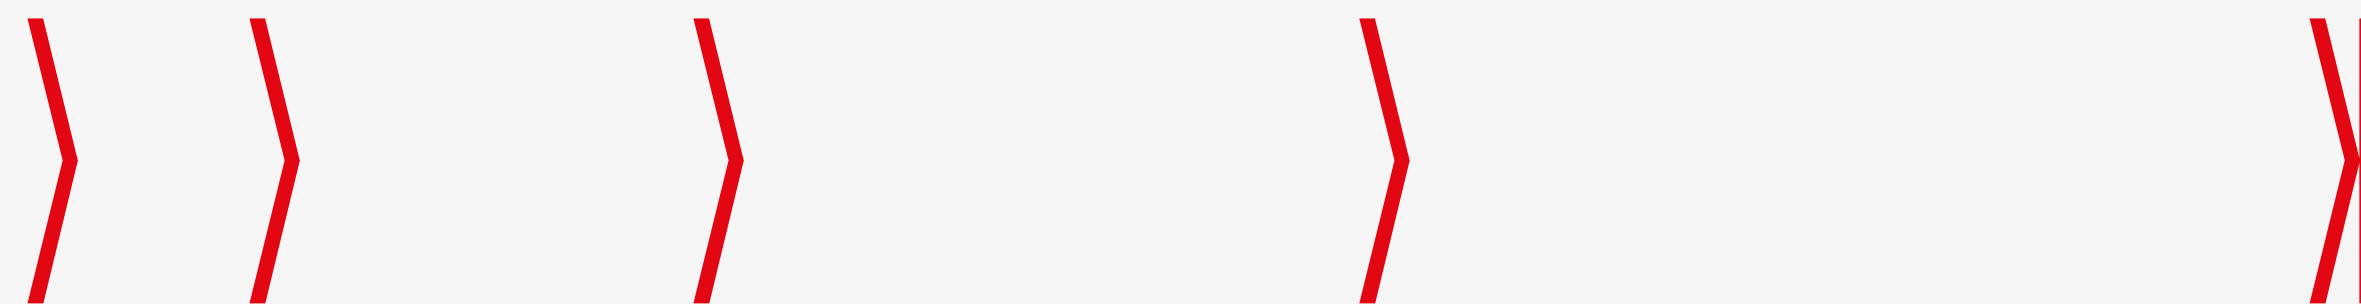


1NP

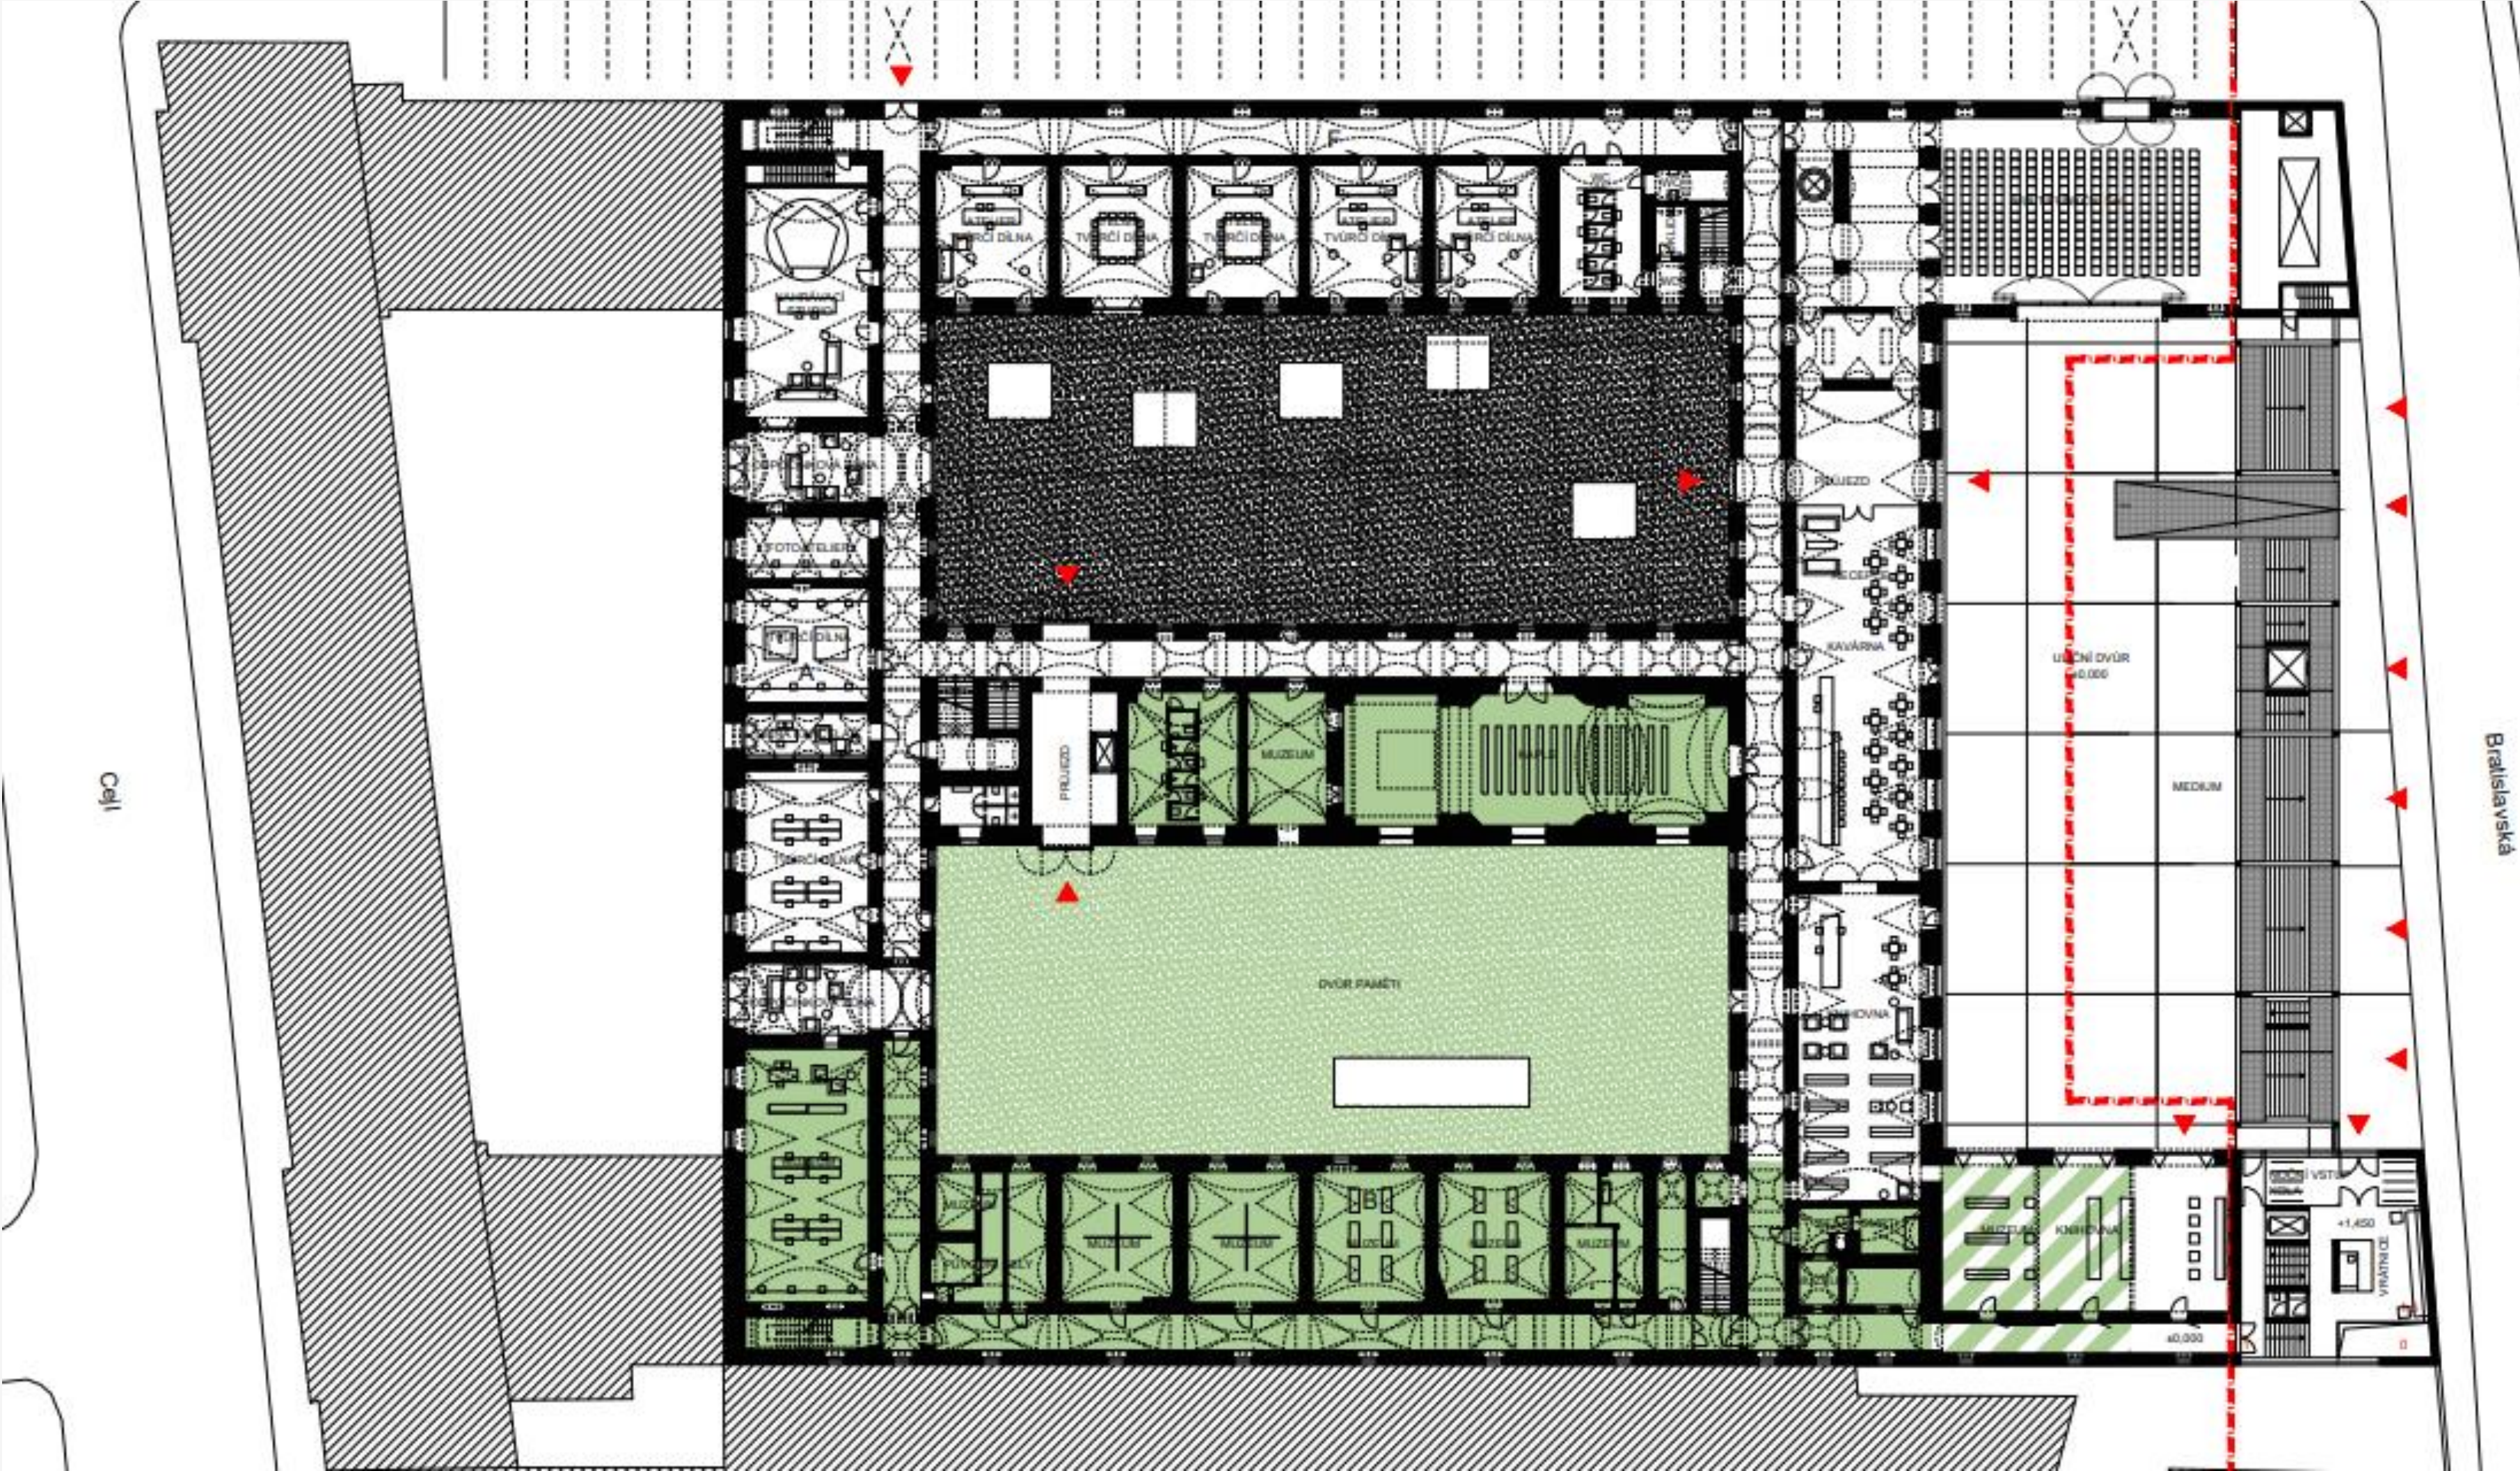


POHLED Z ULICE BRATISLAVSKÁ

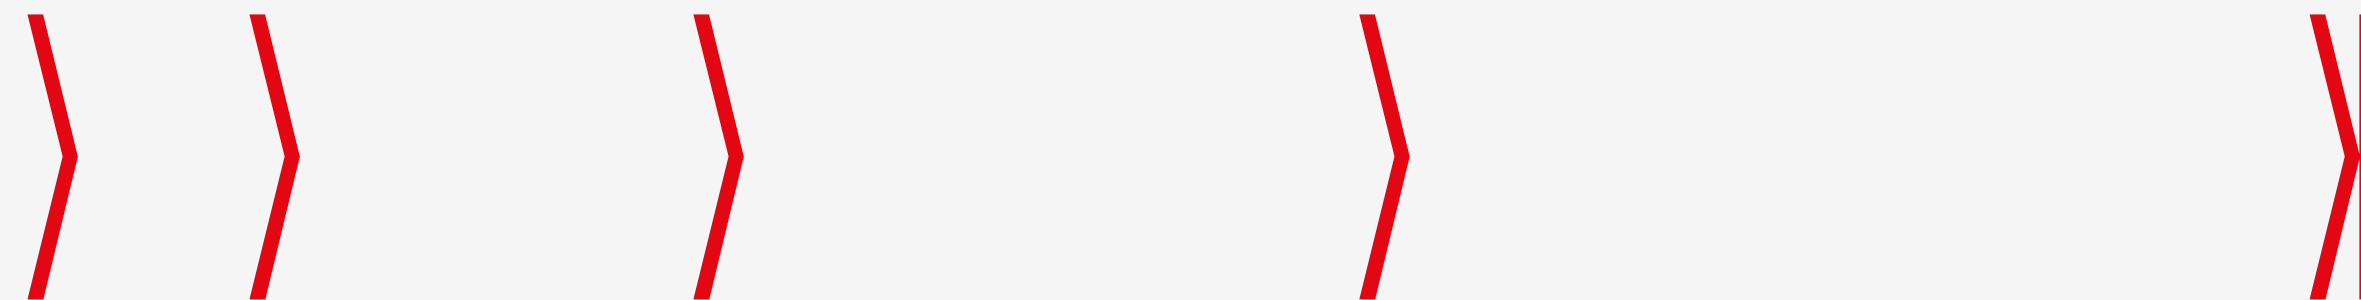


ETAPA 1

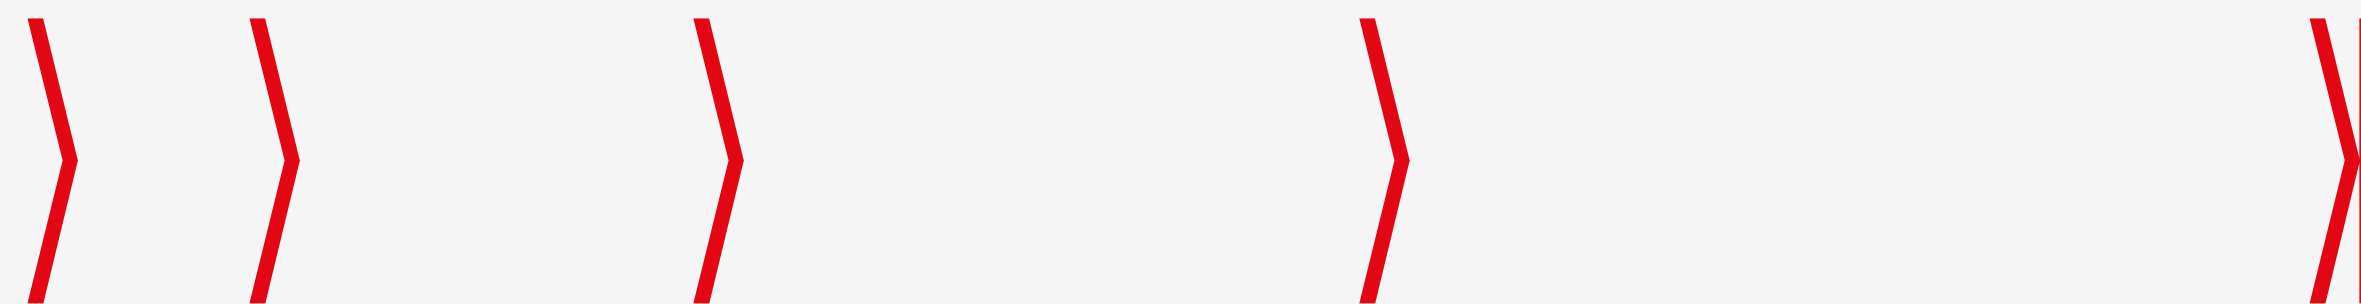


MÍSTO PAMĚTI

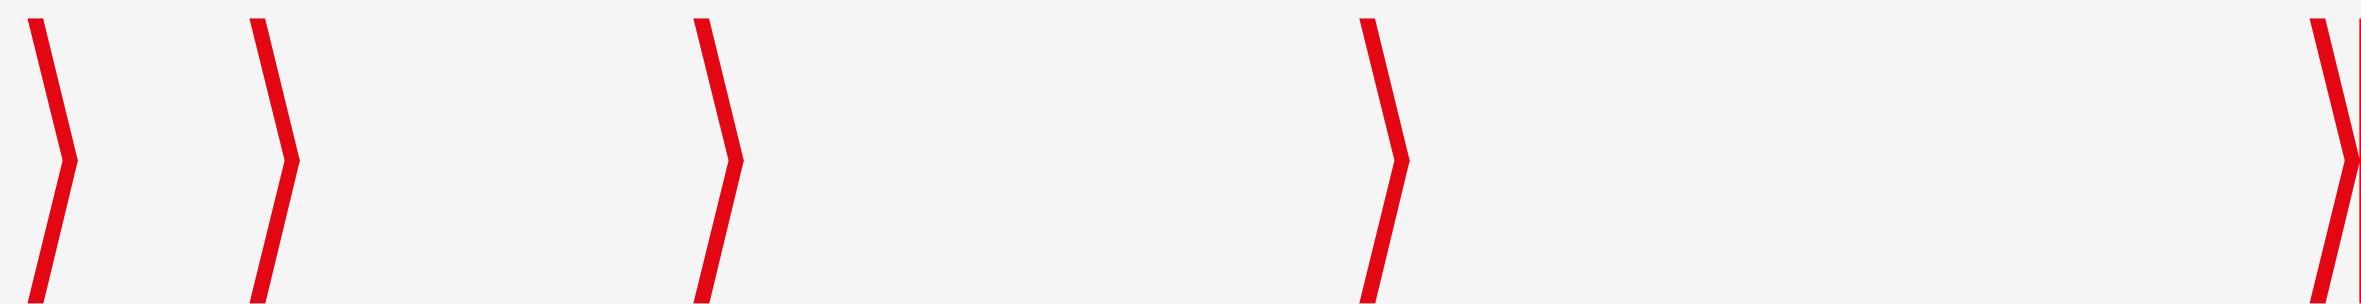


KAVÁRNA

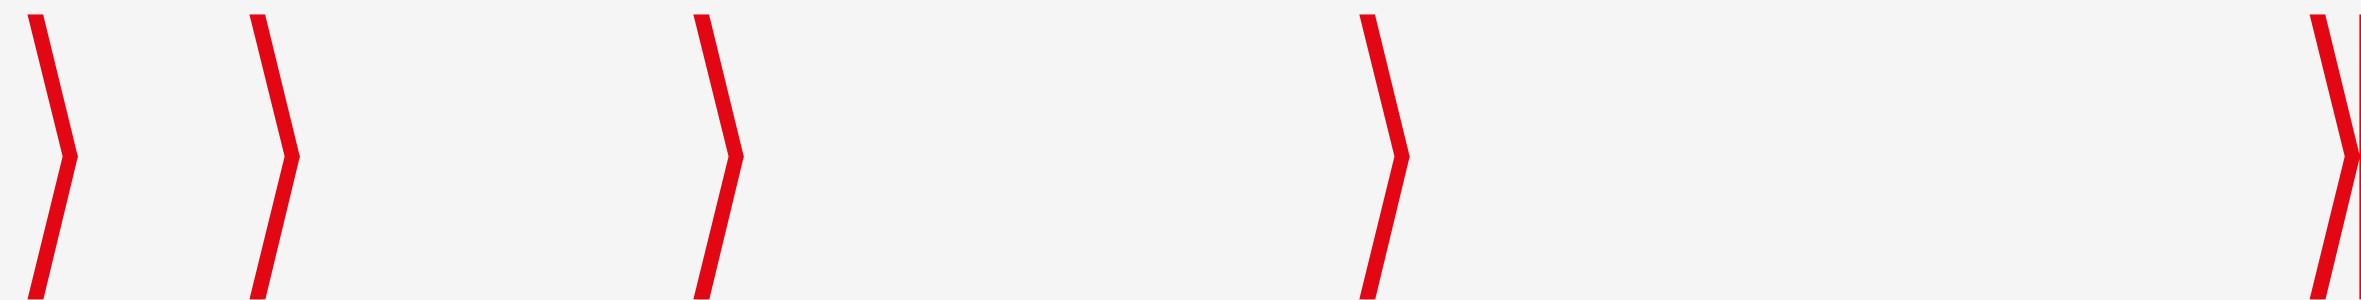

KANCELÁŘ

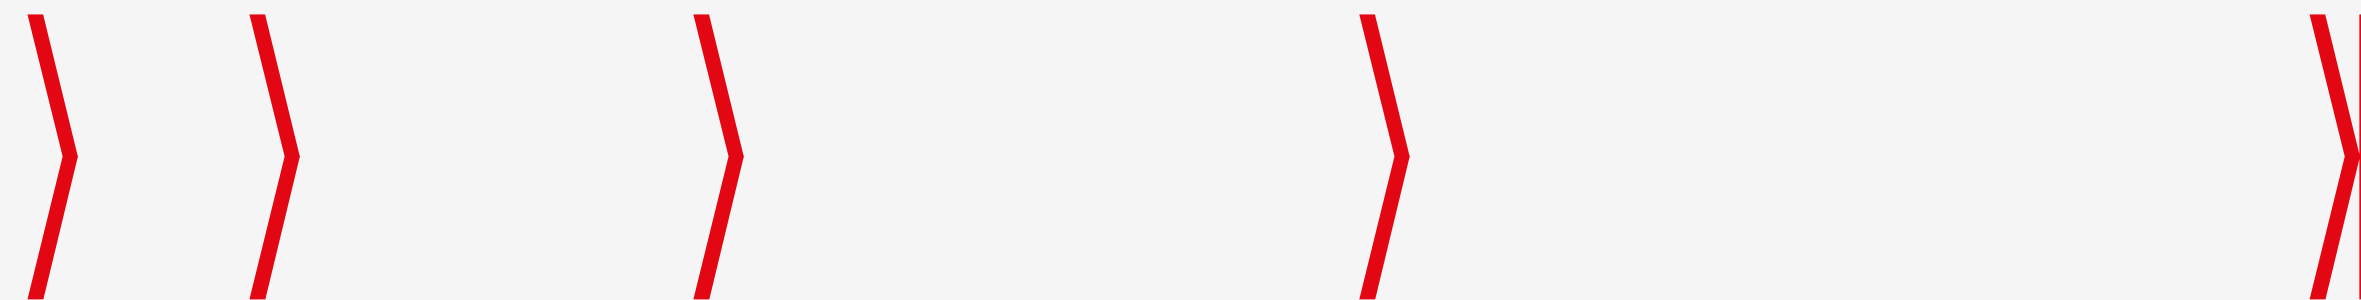

MULTIFUNKČNÍ SÁL

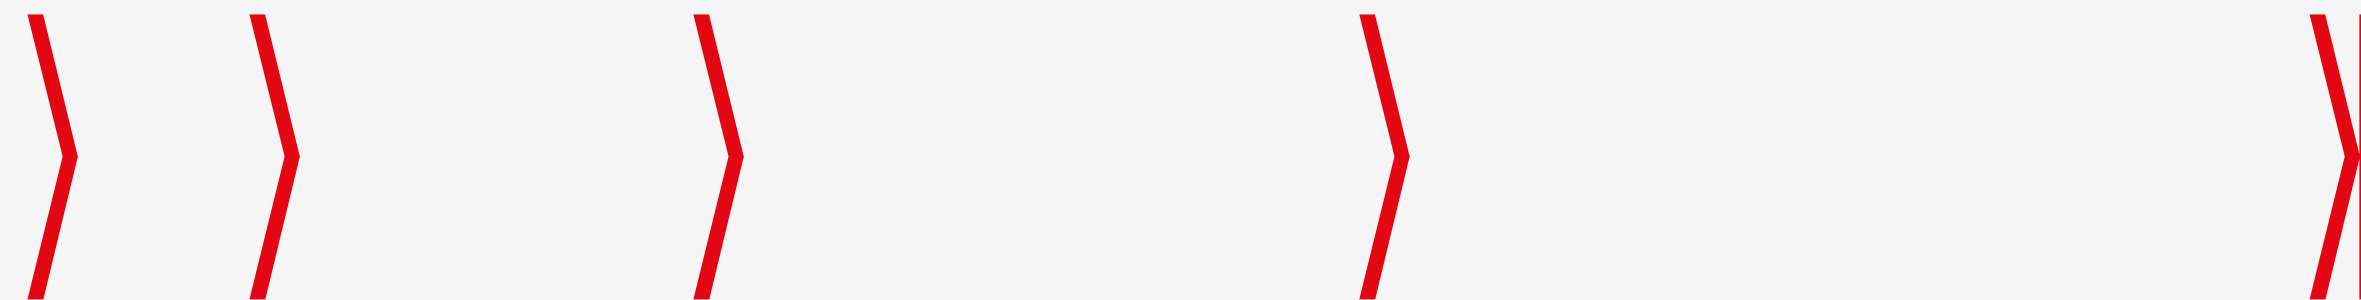

DOČASNÉ VYUŽITÍ ANEB KÁZNICE ŽIJE!

- 2010 – první ad hoc kulturní akce, site specific
- 2015 – zpřístupnění části objektu (Kaple, Robotárna, cely smrti)
- 2018 – komunitní centrum Barvy brněnského Bronxu (Tripitaka)
- Káznice žije – společný projekt na oživení Káznice (MMB, TIC Brno, Tripitaka)
- 2020 – ateliéry pro výtvarné umělce a byt pro umělecké rezidence (Tripitaka)
- Pravidelné akce: festivaly Faktor K. (letos 4.-7.10.2023) a Ghettofest



KÁZNICE ŽIJE! V BUDOUCNU

Stavební úpravy v rámci dočasného provozu, spolupráce se studiem KOGAA

- Foyer – úprava vstupních prostor s recepcí, šatnou, arshopem a seminární místností
- Galerie
- Motion studio – zázemí pro performativní umění
- Zabezpečení a zatraktivnění dvora a fasády domu



FRONT FACADE - PROPOSAL OF THE FUNCTIONS

DĚKUJI ZA POZORNOST!



ING. SARAH SZÖKEOVÁ

Specialistka podpory kreativních odvětví

Telefon: +420 542 172 309 / +420 771 224 330

Email: szokeova.sarah@brno.cz

KREATIVNÍ BRNO



ING. SARAH SZÖKEOVÁ

specialistka podpory kreativních odvětví
Telefon: +420 542 172 309 / +420 771 224 330
Email: szokeova.sarah@brno.cz

[@kreativnibrno](#)

KREATIVNÍ BRNO