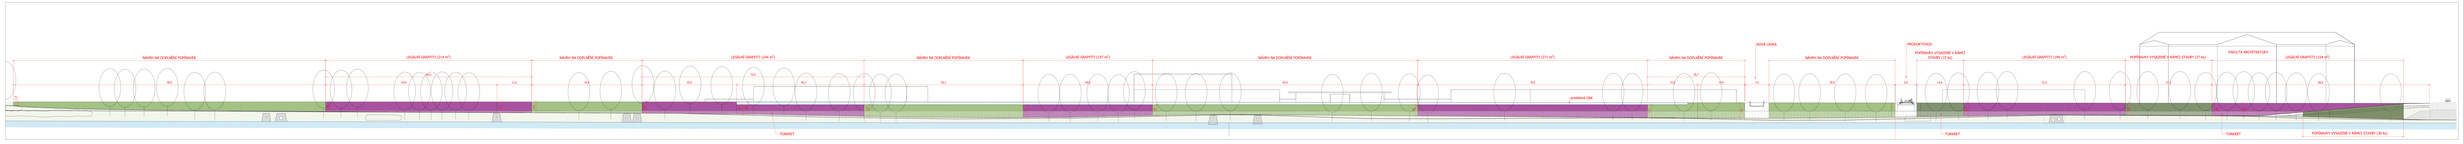

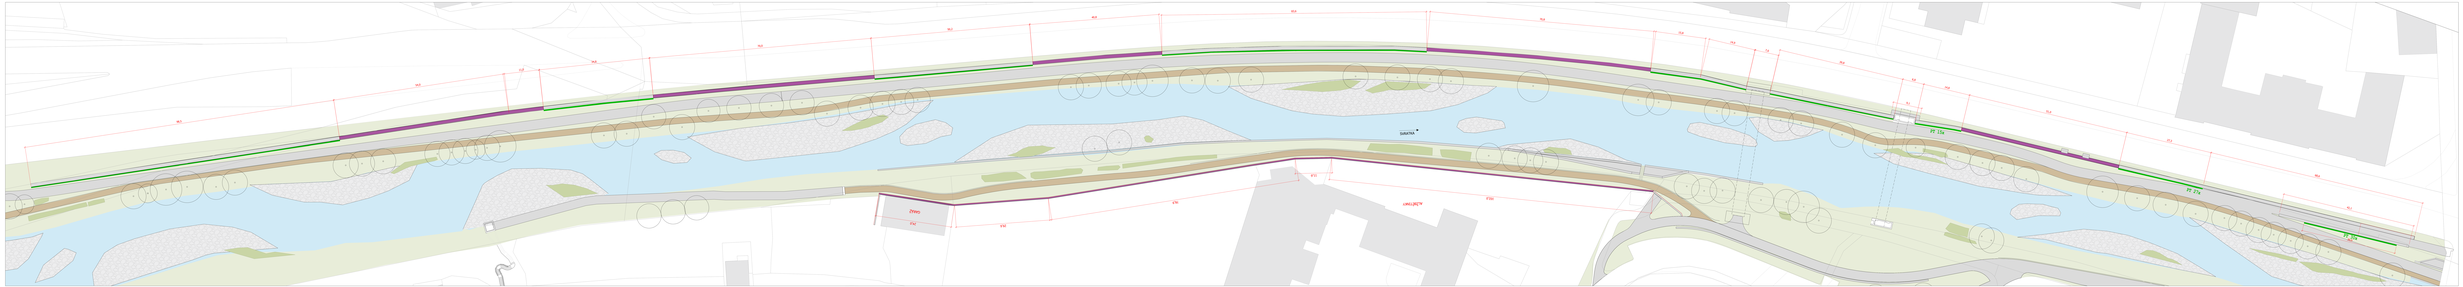

GARÁŽ NKY I ALŽBĚT

SVRATKA

24,0 29,6

78,9

11,6

102,0

98,5

54,0
11,0
34,8

70,0

50,2

83,6

70,8

15,8
14,9

51,0

27,3

PT 30x

PT 15x

42,1

30,0

68,6

14,8

PT 27x

6,8

39,8
9,1

7,6

40,8

NÁVRH NA DOPLNĚNÍ POPÍNAVEK LEGÁLNÍ GRAFFITI (214 m2) LEGÁLNÍ GRAFFITI (244 m2) LEGÁLNÍ GRAFFITI (157 m2) LEGÁLNÍ GRAFFITI (271 m2) LEGÁLNÍ GRAFFITI (199 m2 NÁVRH NA DOPLNĚNÍ POPÍNAVEK NÁVRH NA DOPLNĚNÍ POPÍNAVEK NÁVRH NA DOPLNĚNÍ POPÍNAVEK)

POPÍNAVKY VYSAZENÉ V RÁMCI

STAVBY (15 ks) PRODUKTOVOD NÁVRH NA DOPLNĚNÍ POPÍNAVEK NÁVRH NA DOPLNĚNÍ POPÍNAVEK POPÍNAVKY VYSAZENÉ V RÁMCI STAVBY (27 ks) FAKULTA ARCHITEKTURY NOVÁ LÁVKA

prosklená část

98,5 54,0 11,0 34,8 29,8 40,2 50,2 83,6 15,8 14,9 39,8 6,8 14,8 51,0 68,6

1,3

3,1

3,4
3,4
3,6
3,0
3,9

3,7

4,1

3,4

3,6

4,1

4,2

3,8

65,0 70,0 30,7

40,8 70,8 27,3

4,0
4,1

4,9 TORKRET TORKRET POPÍNAVKY VYSAZENÉ V RÁMCI STAVBY (30 ks)

LEGÁLNÍ GRAFFITI (154 m2)

7,6 TORKRET protipovodňové zdi určené k malbě (360 m)

smíšená stezka pro pěší a cyklisty - šedý beton

stezka pro pěší - probarvený beton červené barvy

vodní hladina

výsadba keřů

plochy trávníku

stromy

jesepy

Návrh podoby a využívání

protipovodňových zdí na

řece Svratce LEGENDA PODKLAD PRO NÁVRH Stěna č. 2 Poříčí

protipovodňové zdi - torkret

popínavé rostliny v pohledu

popínavé rostliny v situaci